




FASADE VEST

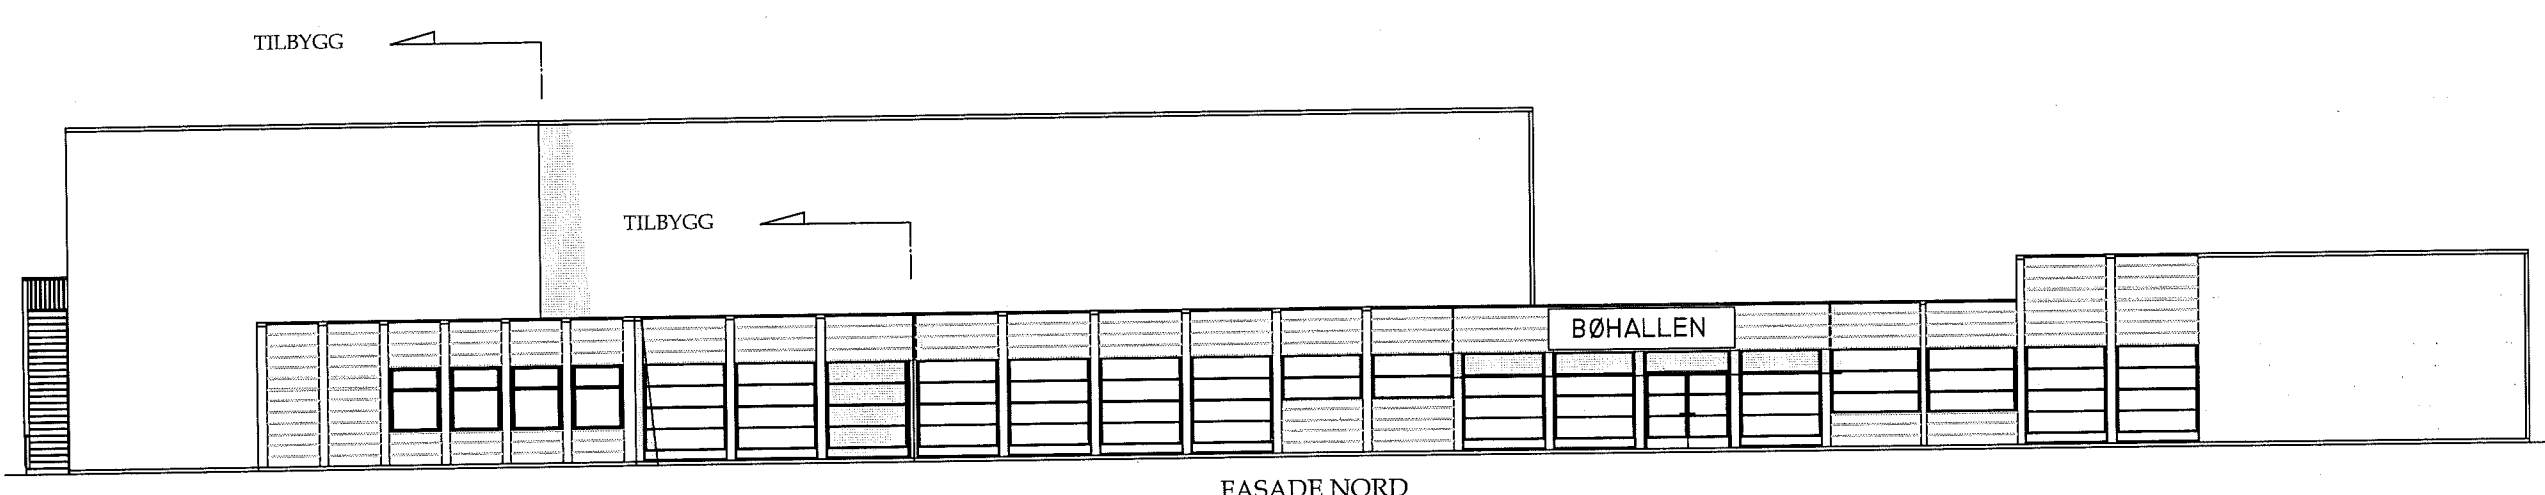


FASADE NORD


REVISJON	MERKNAD	KONSTR.	DATO
B	UTVIDELSE AV BYGG, INNTEGNET TOALETT	ORP	23.09.09
C	EKSTRA SETERAD PÅ AMFI	ORP	14.10.09
D	INNTEGNET MUSIKKROM	ORP	22.10.09


 BÆRUM KOMMUNE
 Rindak avd.
 RAUMSJØEN


Dato	Konstr./Tegnet	Kontroll	Kontroll dato	Målestokk	Tegning nr.
21.07.2009	O.R.Paulsen			1:200	
A/L STEINE GRENDEHUS TILBYGG KULTURSAL FASADE NORD OG VEST					
Tegningen må verken helt eller delvis kopieres eller benyttes ved utførelse av arbeider som konstruktør ikke medvirker i.					

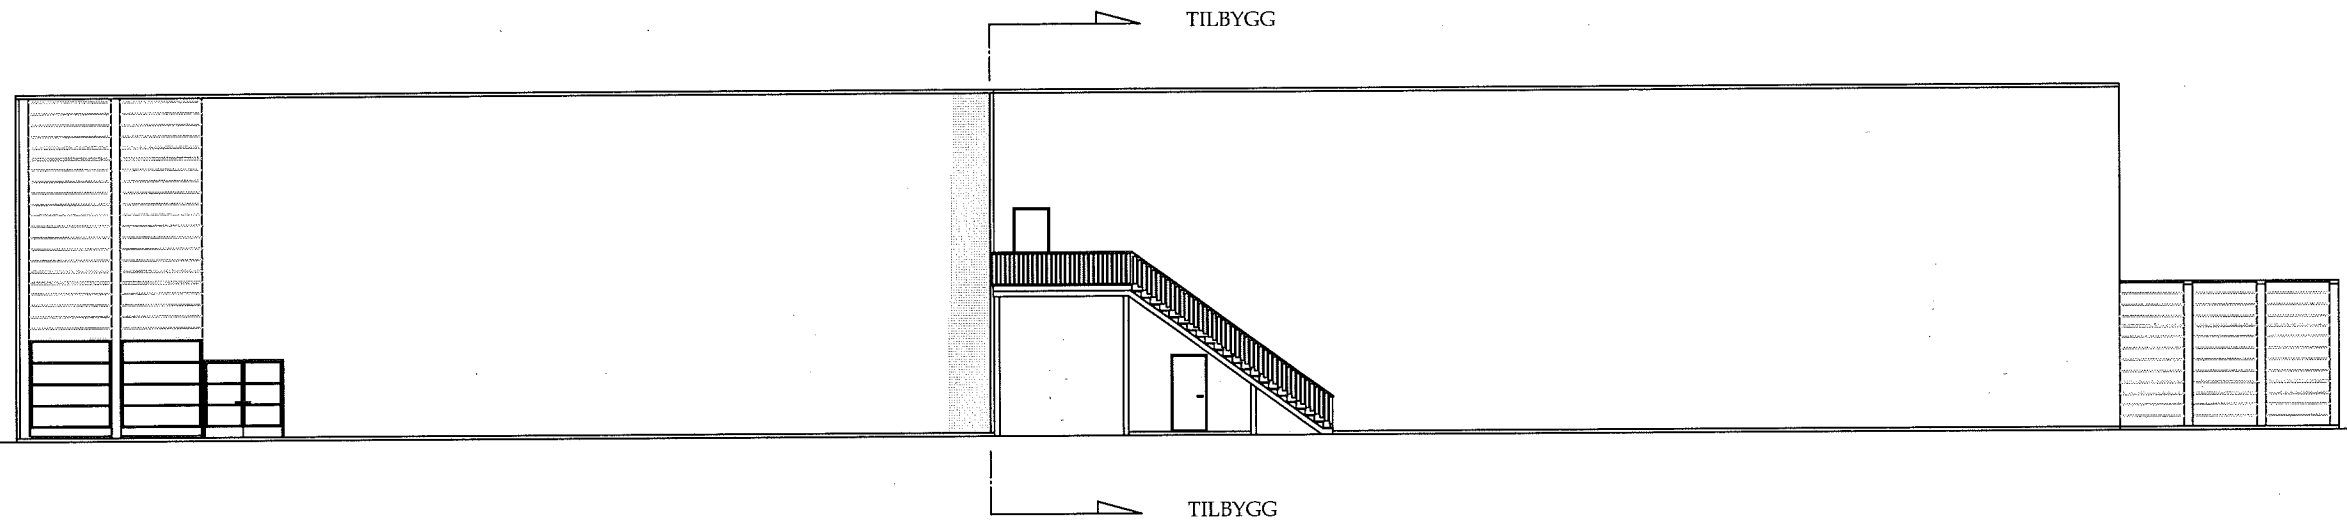


FASADE ØST

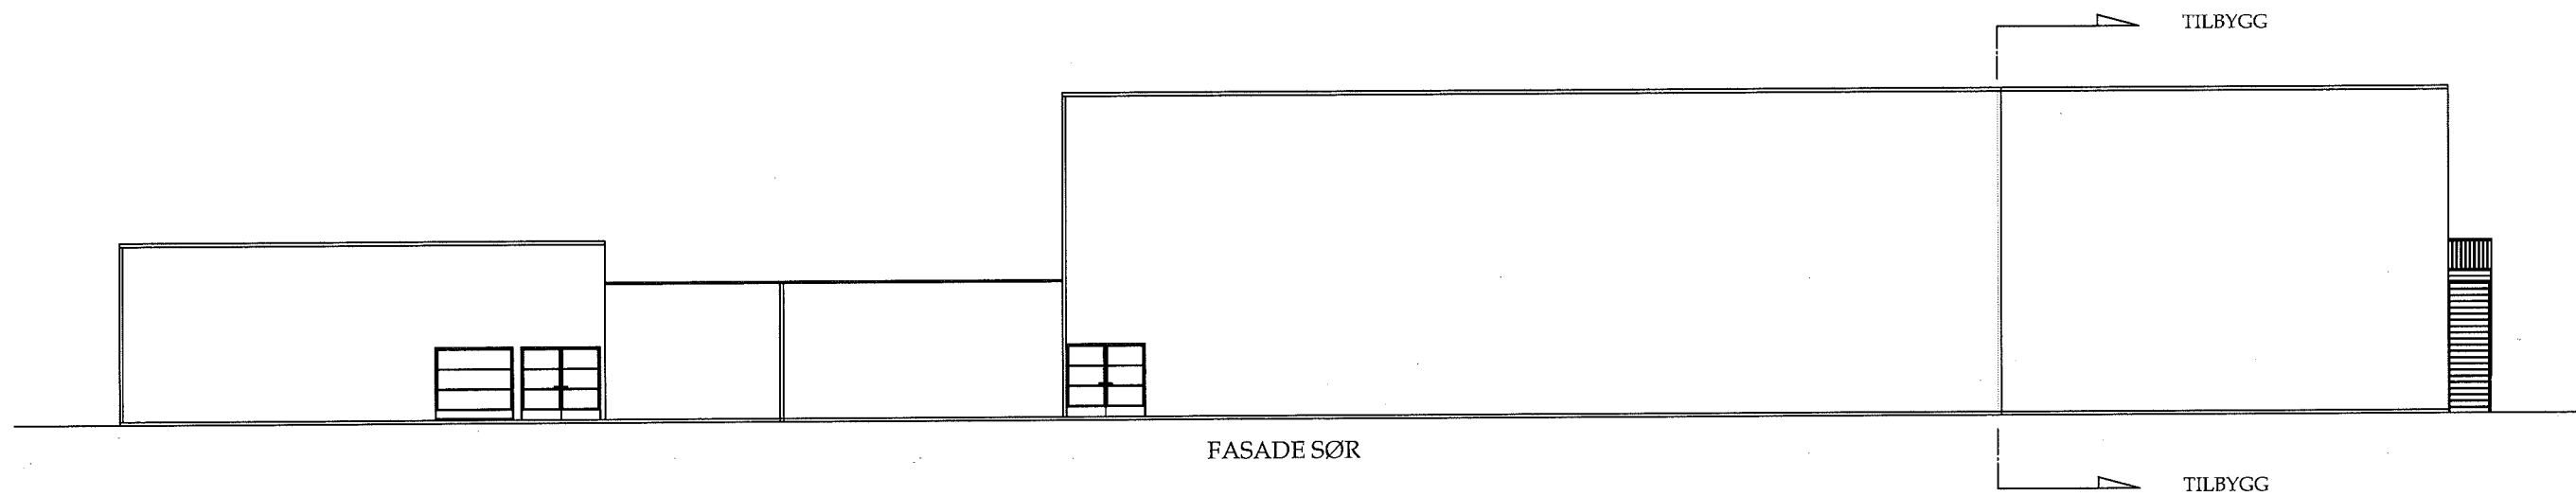

FASADE SØR

REVISJON	MERKNAD	KONSTR.	DATO
B	UTVIDELSE AV BYGG, INNTEGNET TOALETT	ORP	23.09.09
C	EKSTRA SETERAD PÅ AMFI	ORP	14.10.09
D	INNTEGNET MUSIKKROM	ORP	22.10.09



 KOMMUNE
 Teknisk avd.
 RAUMSJØEN

[Handwritten signature]

Dato	Konstr./Tegnet	Kontroll	Kontroll dato	Målestokk	Tegning nr.
21.07.2009	O.R.Paulsen			1:200	

A/L STEINE GRENDEHUS
 KULTURSAL
 FASADE SØR OG ØST

Tegningen må verken helt eller delvis kopieres eller benyttes ved utførelse av arbeider som konstruktør ikke medvirker i.

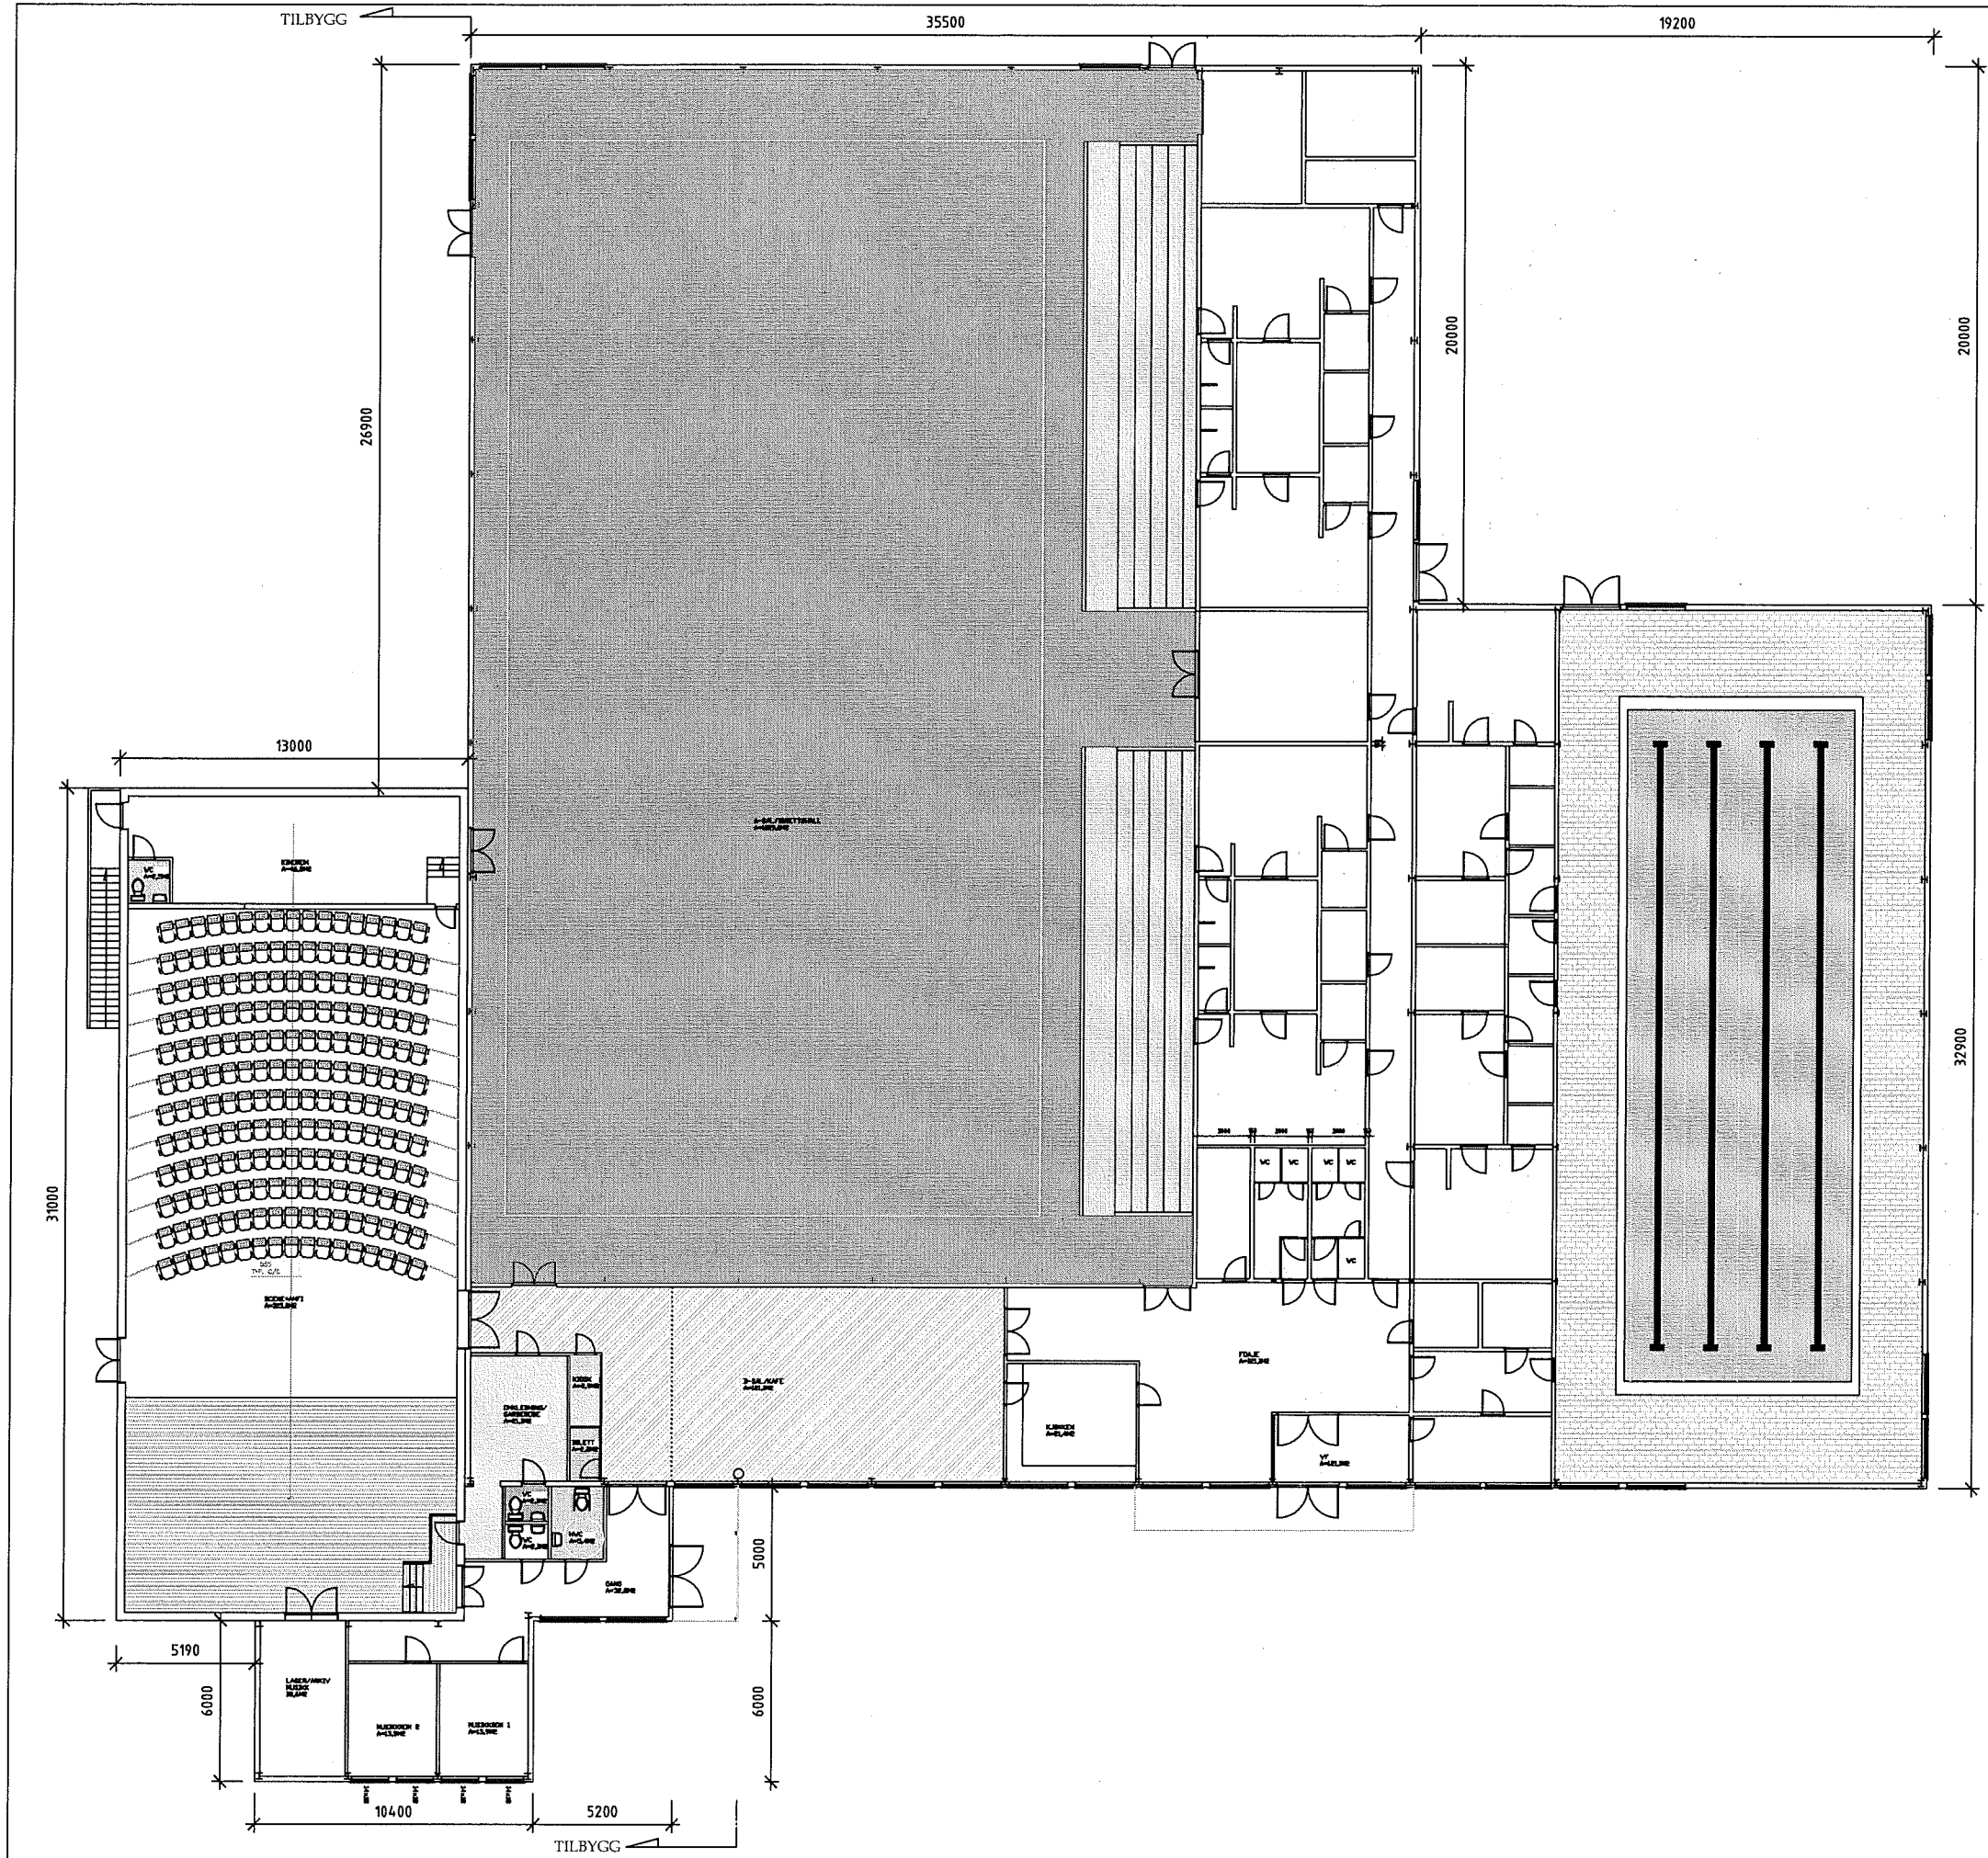



REVISJON | MERKNAD

REVISJON	MERKNAD	KONSTR.	DATO
B	UTVIDELSE AV BYGG, INNTEGNET TOALETT, RØMNINGSDØR FLYTTET	ORP	23.09.09
C	EKSTRA SETERAD PÅ AMFI	ORP	15.10.09
D	INNTEGNET MUSIKKROM	ORP	22.10.09
E	BUET AMFI MED 12 SETERADER	ORP	22.10.09


Dato	20.07.2009	Konstr./Tegnet	O.R.Paulsen	Kontroll		Kontroll dato		Målestokk	1:250	Tegning nr.	
------	------------	----------------	-------------	----------	--	---------------	--	-----------	-------	-------------	--

A/L STEINE GRENDEHUS
KULTURSAL
PLAN GRENDEHUS

BØ KOMMUNE
Teknisk avd.
8475 STRAUMSJØEN

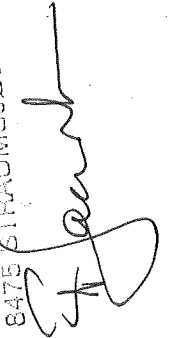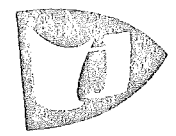Tegningen må verken helt eller delvis kopieres eller benyttes ved utførelse av arbeider som konstruktør ikke medvirker i.

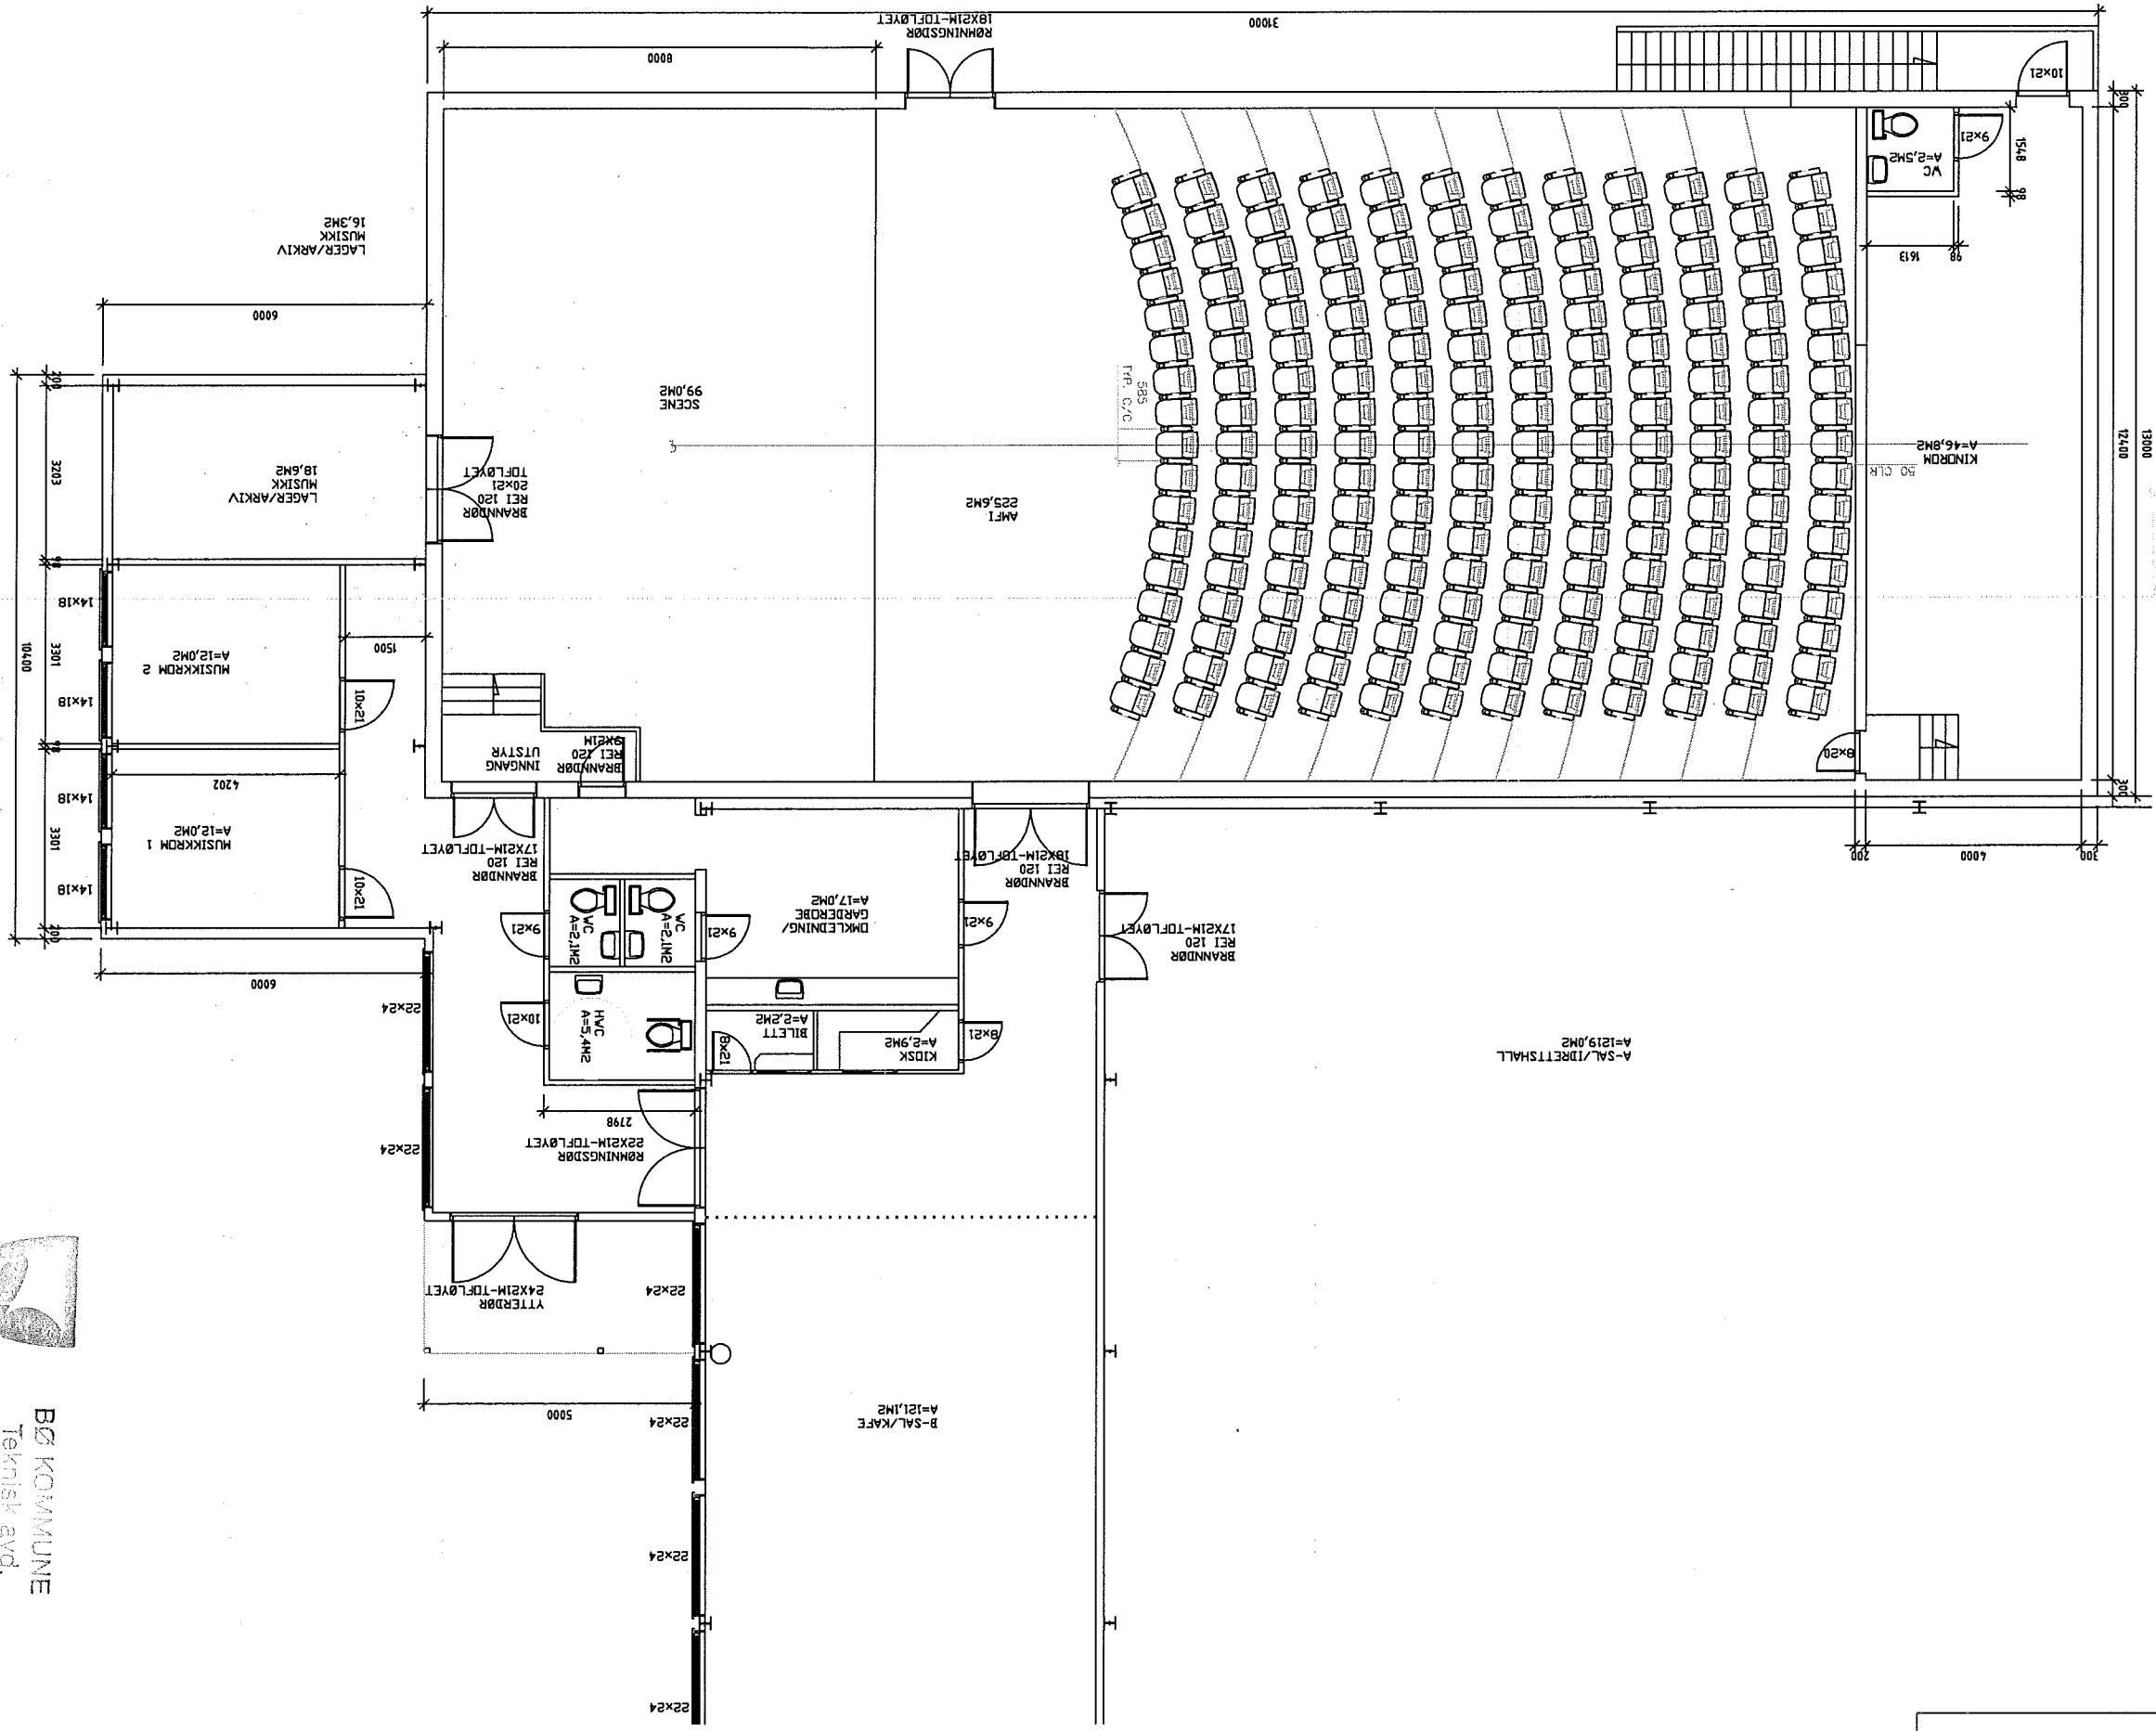

REVISJON	MERKNAD	KONSTR.	DATO
B	UTVIDELSE AV BYGG, INNTEINET TOILETT	ORP	23.09.09
C	EKSTRA SETERAD PÅ ANF1	ORP	15.10.09
D	INNTEINET MUSIKKROM	ORP	22.10.09
E	BUET ANF1 MED 12 SETERADER	ORP	01.11.09

Dato
21.07.2009

Konstr./Tegnet
O.R.Paulsen

Kontroll

Kontroll dato

Måstolok
1:125

Tegning n.


**A/L STEINE GRENDEHUS
KULTURSAAL
ØVRE PLAN**



BØ KOMMUNE
Teknisk avd.
8475 STPAUMSJØEN

[Handwritten signature]

Tegningen må verken helt eller delvis kopieres eller benyttes ved utførelse av arbeider som konstruktør. Ikke medvirker 1.

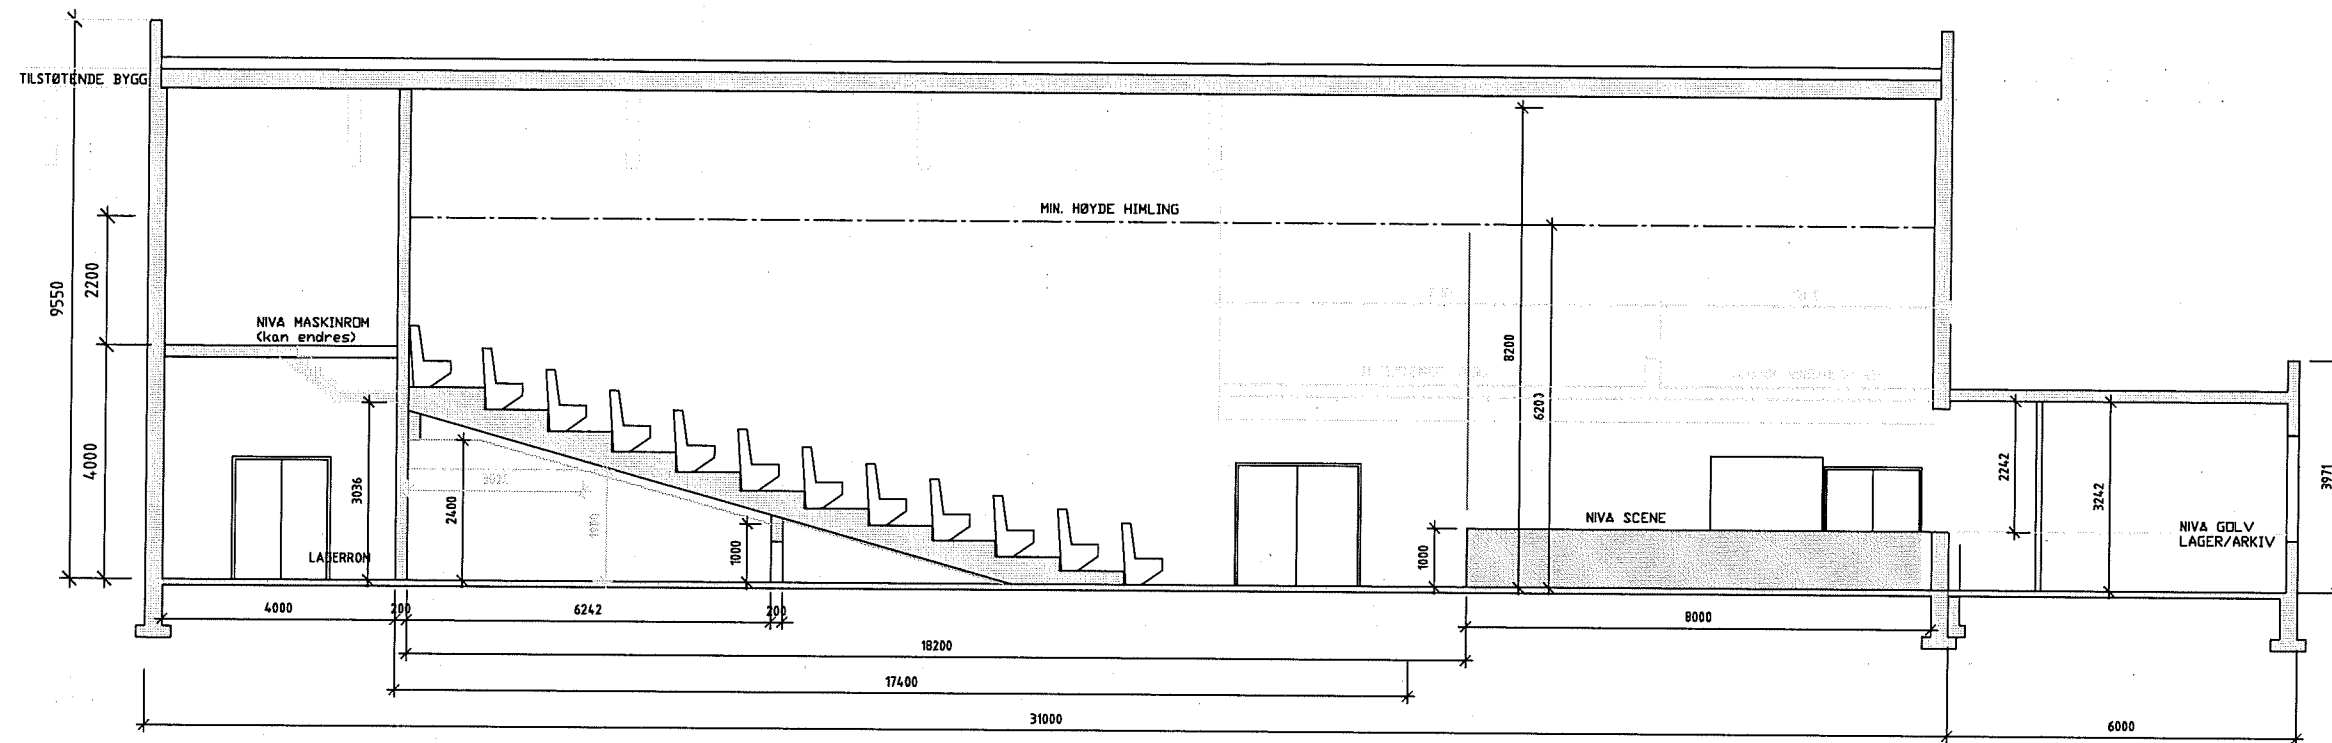

REVISJON	MERKNAD	KONSTR.	DATO
A	ROMINDELING UNDER AMFI	ORP	16.09.09
B	UTVIDELSE AV BYGG, INNTEGNET TOALET	ORP	23.09.09
C	EKSTRA SETERAD PÅ AMFI	ORP	15.10.09
D	INTEGNET MUSIKKROM	ORP	22.10.09
E	BUET AMFI MED 12 SETERADER	ORP	01.11.09



BØ KOMMUNE
Teknisk avd.
8475 STRAUMSJØEN

[Handwritten signature]

Dato	Konstr./Tegnet	Kontroll	Kontroll dato	Målestokk	Tegning nr.
13.05.2009	O.R.Paulsen			1:125	
A/L STEINE GRENDEHUS KULTURSAL SNITT					
Tegningen må verken helt eller delvis kopieres eller benyttes ved utførelse av arbeider som konstruktør ikke medvirker i.					